04003653005950008

3473

ΕΦΗΜΕΡΙΣ ΤΗΣ ΚΥΒΕΡΝΗΣΕΩΣ

ΤΗΣ ΕΛΛΗΝΙΚΗΣ ΔΗΜΟΚΡΑΤΙΑΣ

ΤΕΥΧΟΣ ΤΕΤΑΡΤΟ — Αρ. Φύλλου **365**

30 Μαΐου 1995

ΠΕΡΙΕΧΟΜΕΝΑ

ΑΝΑΔΑΣΩΣΕΙΣ

ΑΠΟΦΑΣΕΙΣ

Αριθ. 1094 (1)

Κήρυξη ως αναδασωτέας εκτάσεως 12547 τετρ. μέτρων στη θέση «Βαθυρμάνι» της Κοινότητας Γραμματικού του Νομ. Αττικής.

Ο ΠΕΡΙΦ. ΔΙΕΥΘ. ΑΝΑΤ. ΑΤΤΙΚΗΣ

Έχοντας υπόψη:

1. Τις διατάξεις του Ν. 3200/55 «περί Διοικητικής Αποκεντρώσεως», όπως αυτές τροποποιήθηκαν μεταγενέστερα με το ΝΔ 532/70.

2. Τις διατάξεις του Ν.Δ. 1147/1972 «περί Διοικήσεως μείζονος Πρωτευούσης» σε συνδυασμό με τις όμοιες του 711/72 Β.Δ.

3. Τις διατάξεις της παρ. 3 του άρθρου 117 του Συντάγματος της Χώρας.

4. Τις διατάξεις του Ν. 998/79 «περί προστασίας των Δασών και των Δασικών εν γένει εκτάσεων της Χώρας» και ειδικότερα:

α) Του άρθρου 41 παρ. 1.

β) Του άρθρου 38 παρ. 1.

5. Τις διατάξεις των Νόμων 2218/94, 2240/1994 και 2273/1994 για την Νομ/κή Αυτοδιοίκηση.

6. Τις διατάξεις του Υπουργείου Γεωργίας:

α) 160417/1180/8.7.80, «περί οδηγιών για τις αναδασωτέες εκτάσεις.

β) 182447/3049/24.9.80.

γ) 80300/4928/5.8.1991.

7. Την αριθμ. 3730/19.10.1994 αναφορά του Δασαρχείου Καπανδριτίου και την συνοδεύουσα αυτήν έκθεση αυτοψίας του Δασολόγου Αθανασίου Ρέππα, αποφασίζουμε:

Κηρύσσουμε αναδασωτέα ώστε να αποκλεισθεί η διάθεσή της για άλλο προορισμό, την δημόσια διακατεχομένη δασική έκταση εμβαδού δώδεκα χιλιάδων πεντακοσίων σαράντα επτά (12.547) τετραγωνικών μέτρων στη θέση «Βαθυρμάνι» περιφερείας Κοινότητας Γραμματικού του Νομού Αττικής, με σκοπό την διατήρηση του χαρακτήρα της δασικής έκτασης, της οποίας η δασική βλάστηση, αποτελουμένη από θάμνους, καταστράφηκε εν μέρει από 1978 – 1987, εν μέρει μετά το 1988 και εν μέρει μετά το

1992 με παράνομο εκχέρσωση.

Η έκταση αυτή αποτελείται από εννέα (9) τμήματα, τα οποία εικονίζονται με τα γράμματα ξ, ω, γ', δ', ε', κ', μ', ο' και ξ' και περικλείονται με τους αριθμούς 1 – 2 – 3 – 4 – 5 – 6 – 7 – 1, 1 – 2 – 3 – 4 – 1, 2 – 3 – 4 – 5 – 6 – 7 – 8 – 9 – 2, 1 – 2 – 3 – 4 – 1, 1 – 2 – 3 – 1, 1 – 2 – 3 – ....10 – 11 – 1, 1 – 2 – 3 – 4 – 5 – 1, 1 – 2 – 3 – 33 – 4 – 5 – 1 και 1 – 2 – 3 – 4 – 5 – 6 – 1 αντίστοιχα στο συνημμένο διάγραμμα το οποίο αποτελεί αναπόσταστο μέτος της αποφάσεως αυτής και έχει όρια:

Τμήμα ξ.
Ανατολικά: Καμμένη δασική έκταση.
Δυτικά: Χωματόδρομος και εκείθεν καμμένη δασ. έκταση.
Βόρεια: Καμμένη δασική έκταση.
Νότια: Ομοίως.

Τμήμα ω.
Ανατολικά: χέρσα έκταση:
Δυτικά: χέρσα έκταση.
Βόρεια: Λωρίδα δασικής έκτασης.
Νότια: Δασική έκταση.

Τμήμα γ'.
Ανατολικά: Δασική έκταση.
Δυτικά: χέρσα έκταση.
Βόρεια: Λωρίδα δασικής έκτασης.
Νότια: Καμμένη δασική έκταση.

Τμήμα δ'.
Ανατολικά: Γεωργικά καλλιεργούμενη έκταση.
Δυτικά: Δασική έκταση.
Βόρεια: Γεωργικά καλλιεργούμενη έκταση.
Νότια: Δασική έκταση.

Τμήμα ε'.
Ανατολικά χέρσα έκταση.
Δυτικά: Δασική έκταση:
Βόρεια: Δασική έκταση:
Νότια: Δασική έκταση.

Τμήμα κ'.
Ανατολικά: Δασική έκταση.
Δυτικά: Δασική έκταση.
Βόρεια: Δασική έκταση.
Νότια: Δασική έκταση.

Τμήμα μ'.
Ανατολικά: Ασφαλτοστρωμένη οδός.
Δυτικά: Δασική έκταση.
Βόρεια: Δασική έκταση.
Νότια: Δασική έκταση.

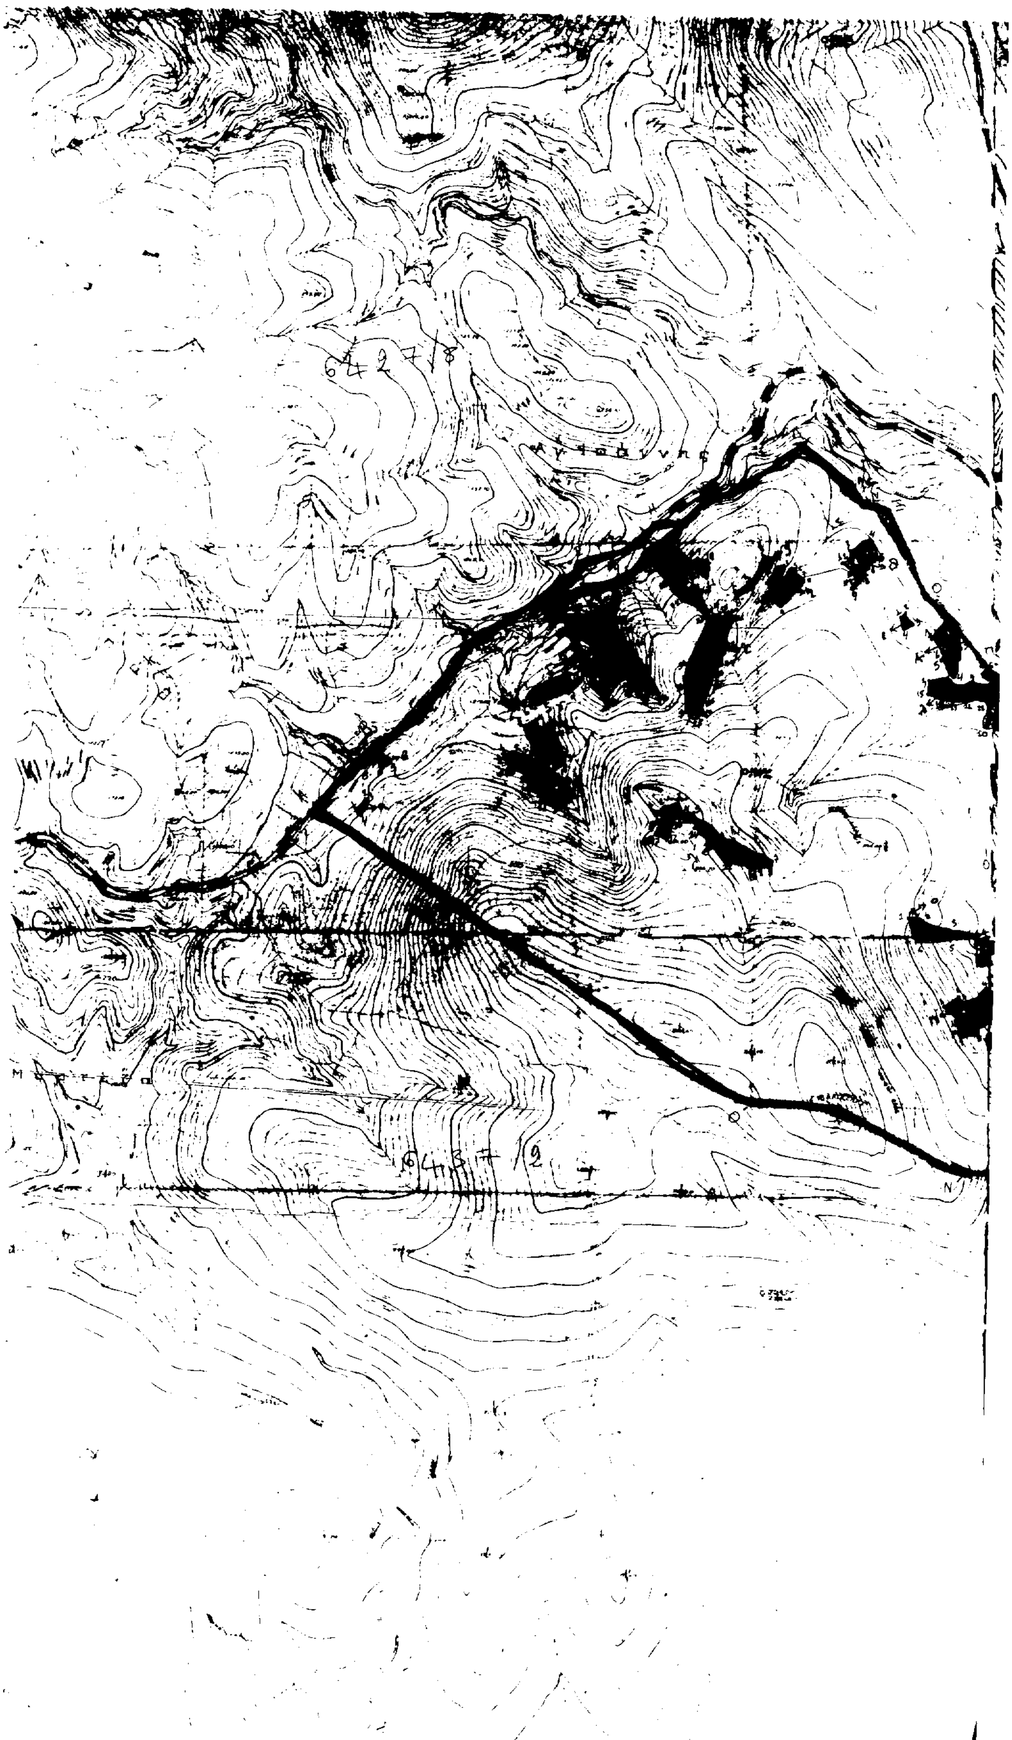
Τμήμα ο'.
Ανατολικά: Ελαιώνας.
Δυτικά: Δασική έκταση καμμένη.
Βόρεια: Δασική έκταση καμμένη.
Νότια: Δασική έκταση καμμένη.

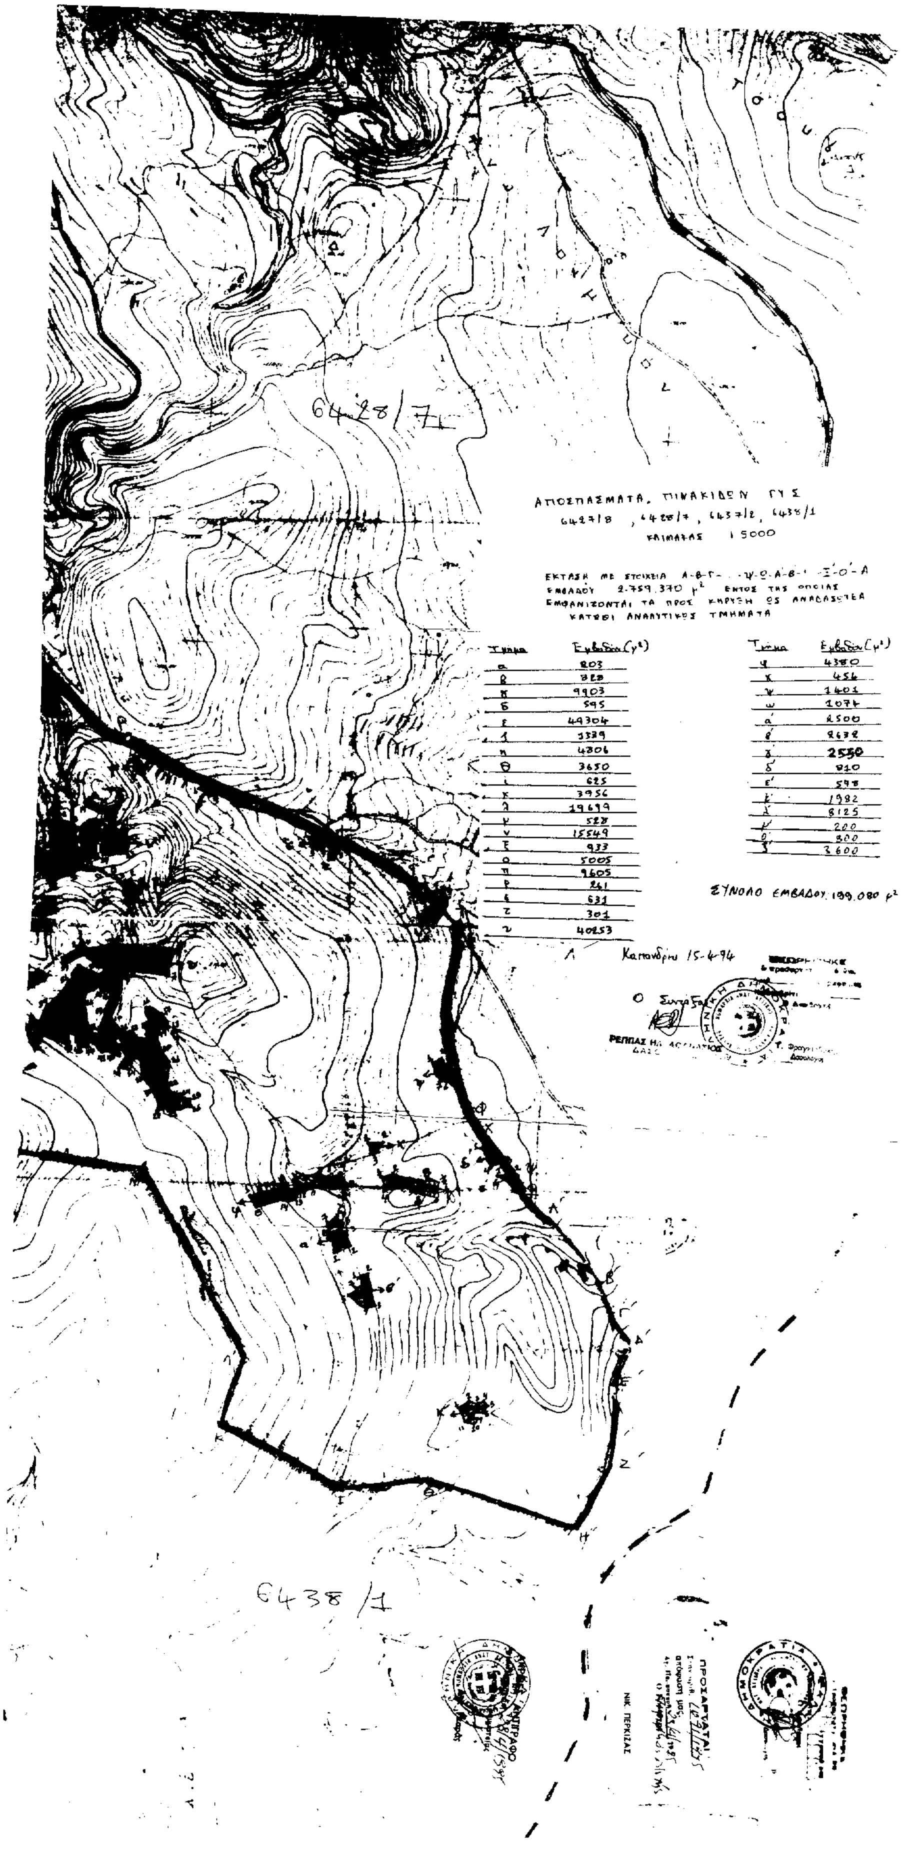
Τμήμα ξ'.
Ανατολικά Ελαιώνας.
Δυτικά: Ελαιώνας.
Βόρεια: Χωματόδρομος και ελαιώνας εκείθεν.
Νότια: Χωματόδρομος και εκείθεν δασική έκταση.

Η απόφαση αυτή να δημοσιευθεί στην Εφημερίδα της Κυβερνήσεως.

Αγία Παρασκευή, 28 Απριλίου 1995

Ο Περιφ. Διευθυντής
ΝΙΚ. ΠΕΡΚΙΖΑΣ


6427/8
6437/2


6428/7
ΑΠΟΣΠΑΣΜΑΤΑ ΠΙΝΑΚΙΔΩΝ ΓΥΣ
6427/8, 6428/7, 6437/2, 6438/1
ΚΛΙΜΑΚΑΣ 1:5000
ΕΚΤΑΣΗ ΜΕ ΣΤΟΙΧΕΙΑ Α-Β-Γ-...-Ψ-Ω-Α'-Β'-...-Ξ'-Ο'-Α
ΕΜΒΑΔΟΥ 2.759.370 μ² ΕΝΤΟΣ ΤΗΣ ΟΠΟΙΑΣ
ΕΜΦΑΝΙΖΟΝΤΑΙ ΤΑ ΠΡΟΣ ΚΗΡΥΞΗ ΩΣ ΑΝΑΔΑΣΩΤΕΑ
ΚΑΤΩΘΙ ΑΝΑΛΥΤΙΚΩΣ ΤΜΗΜΑΤΑ
Τμήμα Εμβαδόν (μ²)
α 203
β 323
γ 9903
δ 595
ε 49304
ζ 1339
η 4306
θ 3650
ι 625
κ 3956
λ 19699
μ 523
ν 15549
ξ 933
ο 5005
π 9605
ρ 241
σ 631
τ 301
υ 40253
Τμήμα Εμβαδόν (μ²)
φ 4380
χ 456
ψ 1401
ω 1074
α' 2500
β' 2632
γ' 2550
δ' 810
ε' 598
2550
ΣΥΝΟΛΟ ΕΜΒΑΔΟΥ 199.080 μ²
Καπανδρίτι 15-4-94
Ο Συντάξας
ΡΕΠΠΑΣ ΗΛ.
6438/1
ΝΙΚ. ΠΕΡΚΙΖΑΣ

Αριθ. 3846π.ε. (2)

Ανάκληση απόφασης κήρυξης αναδασωτέας έκτασης 798 τμ. στη θέση «Αγιος Αθανάσιος» περιφερείας Κοινότητας Αφιδνών Ν. Αττικής.

Ο ΠΕΡΙΦ. ΔΙΕΥΘ. ΑΝΑΤ. ΑΤΤΙΚΗΣ

Έχοντας υπόψη:

1. Τις διατάξεις του Ν. 3200/1955 «περί διοικητικής αποκεντρώσεως» όπως αυτές τροποποιήθηκαν και συμπληρώθηκαν μεταγενέστερα με το Ν.Δ. 532/70.

2. Τις διατάξεις του άρθρου 31 του Ν. 1599/1986 «σχέση Κράτους – Πολίτη» καθιέρεωση νέου τύπου δελτίου ταυτότητας και άλλες διατάξεις».

3. Τις διατάξεις των Νόμων 2218/1994, 2240/1994 (άρθρο 4) και 2273/1994 (άρθρο 14 παρ. 5) για τη Νομαρχιακή Αυτοδιοίκηση.

4. Τις διατάξεις των άρθρων 38 παρ. 1 και 41 παρ. 1 του Ν. 998/1979 «περί προστασίας των δασών και των δασικών εν γένει εκτάσεων της Χώρας».

5. Την υπ' αριθμ. 160417/8.7.1980 δ/γή του Υπ. Γεωργίας «περί οδηγιών για τις αναδασωτέες εκτάσεις».

6. Τις διατάξεις του Α.Ν. 261/1968.

7. Την υπ' αριθμ. 2523/93/14.1.1994 (ΦΕΚ 141/Δ/16.2.94) απόφασή μας «περί κηρύξεως ως αναδασωτέας έκτασης 798 τ.μ. στη θέση «Άγιος Αθανάσιος» περιφερείας Κοινότητας Αφιδνών του Νομού Αττικής.

8. Την υπ' αριθμ. 3600/1.11.1994 αναφορά του Δασαρχείου Καπανδριτίου.

9. Την από 18.4.1995 έκθεση αυτοψίας της Θεοπούλας Σανιδά, Δασολόγου της υφ' ημάς Διεύθυνσης Δασών από την οποία προκύπτει ότι η κηρυχθείσα ως αναδασωτέα ως άνω έκταση των 798 τ.μ. μαζί με την συνεχόμενη μ' αυτό έκταση των 325 τμ., που το Δασαρχείο Καπανδριτίου δεν πρότεινε να κηρυχθεί αναδασωτέα ως έχουσα την μορφή της δασικής έκτασης, αποτελούν τμήμα του υπ' αριθμ. 15 κληροτεμαχίου αγροκτήματος «ΚΙΟΥΡΚΑ – ΛΙΟΣΑΤΙ» διανομής 1926 και κατά το χρόνο (1ο 15/θήμερο Μαΐου 1993) που έγινε επέμβαση στο τμήμα αυτό, συνολικής έκτασης 1123 τετρ. μέτρων, με την αφαίρεση της υπορρόφου δασικής βλαστήσεως από αείφυλλα – πλατύφυλλα, είχε ολόκληρο το τμήμα αυτό την μορφή της δασικής έκτασης κατά την έννοια της παραγρ. 2 του άρθρου 3 του Ν. 998/1979 και όχι μόνο το τμήμα των 325 τ.μ. που δέχεται σαν τέτοια το Δασαρχείο Καπανδριτίου, καθ' όσον τα υπάρχοντα στο τμήμα αυτό ελάχιστα πευκόδενδρα δεν καλύπτουν μεγαλύτερο ποσοστό του 15% της επιφανείας περιοριστικά κηρύχθηκε ως αναδασωτέα η ανωτέρω έκταση των 798 τετρ. μέτρων, αποφασίζουμε:

Ανακαλούμε την υπ' αριθμ. 2523/93/4.1.1994 απόφασή μας ΦΕΚ/141/Δ/16.2.94) για τους λόγους που αναφέρονται στο σκεπτικό της παρούσας απόφασής μας και θεωρούμε αυτή σαν να μην έχει εκδοθεί ποτέ.

Η απόφαση αυτή να δημοσιευθεί στην Εφημερίδα της Κυβερνήσεως.

Αγία Παρασκευή, 28 Απριλίου 1995

Ο Περιφ. Διευθυντής
ΝΙΚ. ΠΕΡΚΙΖΑΣ

ΑΠΑΛΛΟΤΡΙΩΣΕΙΣ

ΑΠΟΦΑΣΕΙΣ

Αριθ. 1051018/3060/0010 (3)

Μερική ανάκληση της αναγκαστικής απαλλοτρίωσης που κηρύχθηκε με την Δ. 11895/8328/19.1.1967 (ΦΕΚ 11/6.2.1967) κοινή Υπουργική Απόφαση.

ΟΙ ΥΠΟΥΡΓΟΙ
ΟΙΚΟΝΟΜΙΚΩΝ ΚΑΙ ΠΕΡΙΒΑΛΛΟΝΤΟΣ
ΧΩΡΟΤΑΞΙΑΣ ΚΑΙ ΔΗΜΟΣΙΩΝ ΕΡΓΩΝ

Έχοντας υπόψη:

1. Τις διατάξεις του άρθρου 2α του κωδικοποιημένου Α.Ν. 1731/1939 «περί αναγκαστικών απαλλοτριώσεων».

2. Την Δ. 11895/8328/19.1.1967 (ΦΕΚ 11/6.2.1967 τ.Δ.), κοινή Υπουργική απόφαση, σχετικά με την κήρυξη αναγκαστικής απαλλοτρίωσης για την διάνοιξη της επαρχιακής οδού Ναυπάκτου – Πλατάνου – Ράχης – Τυμφρηστού (τμήματος Κλεπάς – Αραχώβης) Νομού Αιτωλοακαρνανίας.

3. Το αριθμ. 1042036/13.5.1994 αντίγραφο διπλοτύπου είσπραξης της ΔΟΥ Ν. Λιοσίων από το οποίο προκύπτει ότι η αποζημίωση που καθορίσθηκε με την 1020220/1220/0010/12.4.1994 απόφαση του Υπουργού Οικονομικών επεστράφει στο Δημόσιο εμπρόθεσμα.

4. Την 1026431/268/0006Α/2.3.1994 (ΦΕΚ 154/7.3.1994 τ.Β.) κοινή απόφαση του Πρωθυπουργού και του Υπουργού Οικονομικών, σχετικά με ανάθεση αρμοδιοτήτων στους Υφυπουργούς Οικονομικών.

5. Την ΥΠ 123/15.7.94 (ΦΕΚ 550/94 τ.Β') απόφαση του Πρωθυπουργού σχετικά με ανάθεση αρμοδιοτήτων στον Αναπληρωτή Υπουργό Περιβάλλοντος, Χωροταξίας και Δημοσίων Έργων Κ. Γείτονα, αποφασίζουμε:

Ανακαούμε μερικά την αναγκαστική απαλλοτρίωση που κηρύχθηκε με την Δ 11895/8328/19.1.1967 (ΦΕΚ 11/6.2.1967 τ. Δ.) κοινή Υπουργική απόφαση, για τη διάνοιξη της επαρχιακής οδού Ναυπάκτου – Πλατάνου – Ράχης Τυμφρηστού (τμήματος Κλεπάς – Αραχώβης) Νομού Αιτωλοακαρνανίας, ως προς έκταση εμβαδού 705 μ2, με αριθμού ακινήτου 59, η οποία φαίνεται στο από 14.11.1990 κτηματολογικό διάγραμμα – πίνακα της Αναστασίας Μούτσιου, το οποίο έχει θεωρηθεί από τον Προϊστάμενο της Διεύθυνσης τεχνικών Υπηρεσιών της Νομαρχίας Αιτωλοακαρνανίας Θ. Ντετόπουλο της Διεύθυνσης τεχνικών Υπηρεσιών της Νομαρχίας Αιτωλοακαρνανίας Θ. Ντετόπουλο, στις 18.3.1991, γιατί η έκταση αυτή δεν πρόκειται να χρησιμοποιηθεί για το σκοπό που απαλλοτριώθηκε.

Η απόφαση αυτή να δημοσιευθεί στην Εφημερίδα της Κυβερνήσεως.

Αθήνα, 11 Μαΐου 1995

ΟΙ ΥΠΟΥΡΓΟΙ

ΥΦΥΠΟΥΡΓΟΣ ΟΙΚΟΝΟΜΙΚΩΝ
Δ. ΓΕΩΡΓΑΚΟΠΟΥΛΟΣ

ΑΝΑΠΛΗΡΩΤΗΣ ΠΕΡΙΒΑΛΛΟΝΤΟΣ ΧΩΤΟΡΑΞΙΣ ΚΑΙ ΔΗΜΟΣΙΩΝ ΕΡΓΩΝ
Κ. ΓΕΙΤΟΝΑΣ

Αριθ. 1317/Φ 1930 (4)

Απαλλοτρίωση κτημάτων στο Ινι Ν. Ηρακλείου για την κατασκευή Έργου Φράγματος Ινίου.

Ο ΠΕΡΙΦ. ΔΙΕΥΘ. Ν. ΗΡΑΚΛΕΙΟΥ

Έχοντας υπόψη:

1. Τις διατάξεις του Π.Δ. 797/71 περί αναγκαστικών απαλλοτριώσεων.

2. Τις διατάξεις του Β.Δ. 139/71 περί αρμοδιότητας των Νομαρχών προς Κήρυξη αναγκαστικών απαλλοτριώσεων.

3. Τις διατάξεις του άρθρου 33 παρ. 1 του Ν.Δ. 3881/1958 περί Έργων Εγγείων Βελτιώσεων.

4. Το με αριθμό 1829/25.4.95 έγγραφο Διεύθυνση Εγγείων Βελτιώσεων.

5. Τις διατάξεις του Ν. 2218/9 ΦΕΚ 90/13.6.94 Τ.Α. Σύσταση Νομαρχιακών Αυτοδιοικήσεων όπως ισχύει.

6. Την με αριθμό 6558/6.2.1995 εξουσιοδοτική απόφαση Περ/κού Δ/ντή Ηρακλείου.

7. Το Ν. 2040/92 ΦΕΚ 70Α/23.4.92 για κατεπείγουσες απαλλοτριώσεις, αποφασίζουμε:

Κηρύσσουμε αναγκαστική απαλλοτρίωση για την κατασκευή έργου Φράγματος στο Ινι κτημάτων έκτασης 287495,15μ2 η οποία φαίνεται στα συνημμένα διαγράμματα και κτηματολογικούς πίνακες του Δημ. Καρκο θεωρημένο την 10.3.95 από τον Προϊστάμενο της Διεύθυνης Τεχν. Μελετών κατασκευών του Υπουργείου Γεωργίας.

Η Απαλλοτρίωση κηρύσσεται υπέρ του Δημοσίου με δαπάνη του Π.Δ.Ε. (ΣΑΕ 081 με Κ.Α. έργου 9481015.

Η απόφαση αυτή να δημοσιευθεί στην Εφημερίδα της Κυβερνήσεως.

Ηράκλειο, 12 Απριλίου 1995

Ο Περιφ. Διευθυντής
ΜΑΝΟΛΗΣ ΟΘΩΝΑΣ

ΠΟΛΕΟΔΟΜΙΑ

ΑΠΟΦΑΣΕΙΣ

Αριθ. Τ.Π. 3979/94 (5)

Τροποποίηση της ΤΠ 3129/18.12.1991 (ΦΕΚ 39Δ/92) απόφασης Νομάρχη Σερρών ως προς την τροποποίηση και διόρθωση των ορίων του οικισμού του Αγίου Πνεύματος Ν. Σερρών.

Ο ΠΕΡΙΦ. ΔΙΕΥΘ. Ν. ΣΕΡΡΩΝ

Έχοντας υπόψη:

1) Τις διατάξεις του από 24.4.85 Π.Δ/τος (ΦΕΚ 181 Δ/85) περί τρόπου καθορισμού ορίων οικισμών της Χώρας, κατηγορίες αυτών και καθορισμός όρων και περιορισμών δόμησης, που τροποποιήθηκαν και συμπληρώθηκαν με το από 14.2.87 Π.Δ/γμα (ΦΕΚ 133Δ/87) και με το από 25.4.89 Π. Δ/γμα (ΦΕΚ 293/Δ/89).

2) Την ΤΠ/ΕΠΑ 10054/9.5.89 (ΦΕΚ 318/Δ/89) απόφαση Νομάρχη Σερρών.

Ένταξη σε κατηγορία και καθορισμός ορίων του οικισμού Αγίου Πνεύματος, Κοινότητας Αγίου Πνεύματος Ν. Σερρών με καθορισμό όρων και περιορισμών δόμησης που τροποποιήθηκε με την ΤΠ 3129/8.12.1991 (ΦΕΚ 39Δ/92) όμοια απόφαση.

3) Την υπ' αριθ. 73/1994 απόφαση του κοινοτικού συμβουλίου Αγίου Πνεύματος.

4) Την υπ' αριθ. 9/22.3.1995 γνωμοδότηση του Συμβουλίου Χ.Ο.Π.Ν. Σερρών.

5) Το Ν. 2240/1994 και ειδικότερα το άρθρο 6 παρ. 15.

6) Τις διατάξεις του άρθρου 29Α του Ν.1558/1985 που προστέθηκαν με το άρθρο 27 του Ν. 2081/1992, αποφασίζουμε:

1. Εγκρίνεται η τροποποίηση της ΤΠ 3129/18.12.1991 (ΦΕΚ 39Δ/92) απόφασης του Νομάρχη Σερρών ως προς τη διόρθωση και τροποποίηση των ορίων του οικισμού και τον καθορισμό νέων, όπως αυτά φαίνεται με στοιχεία 1 μέχρι 22 στο σχετικό διάγραμμα Π – 1.1, με κλίματα 1:5000 που συνοδεύει την απόφαση αυτή και περιγράφονται στη τεχνική περιγραφή χάρτη Π – 1.1.

2. Κατά τα λοιπά ισχύουν η ΤΠ/ΕΠΑ 10054/9.5.89 (ΦΕΚ 318Δ/89) απόφαση Νομάρχη Σερρών και οι διατάξεις του από 24.4.85 Π. Δ/τος (ΦΕΚ 181 Δ) που τροποποιήθηκαν με το από 14.2.87 Π. Δ/γμα (ΦΕΚ 133Δ/87) και με το από 25.4.89 Π. Δ/γμα (ΦΕΚ 293Δ/89).

3. Κάθε προγενέστερη διάταξη διαφορετική με τα παρακάτω οριζόμενα καταργείται.

4. Από τις διατάξεις της απόφασης αυτής δεν προκαλείται δαπάνη σε βάρος του προϋπολογισμού της Κοινότητας Αγίου Πνεύματος.

5. Η απόφαση αυτή μαζί με το σχεδιάγραμμα Π – 1.1. που συνοδεύει να δημοσιευθούν στην Εφημερίδα της Κυβέρνησης, έχοντας ισχύ από τη δημοσίευσή τους.

Σέρρες, 28 Απριλίου 1995

Ο Περιφ. Διευθυντής
ΒΑΣΙΛΕΙΟΣ ΛΙΟΓΚΑΣ



ΤΕΧΝΙΚΗ ΠΕΡΙΓΡΑΦΗ ΧΑΡΤΗ Π-1.1

ΟΙΚΙΣΜΟΣ ΑΓΙΟ ΠΝΕΥΜΑ
ΚΟΙΝΟΤΗΤΑ ΑΓΙΟΥ ΠΝΕΥΜΑΤΟΣ
ΝΟΜΟΣ ΣΕΡΡΩΝ

Το Άγιο Πνεύμα είναι μεγάλος οικισμός. Το σημείο 1 της ΖΟΚ βρίσκεται νότια του οικισμού σε υπάρχον αντλιοστάσιο.
Το σημείο 1α βρίσκεται στο σημείο τομής της ευθείας που ορίζουν τα σημεία 1 και 2 και αγροτικού δρόμου.
Ακολουθείται αγροτική οδός μέχρι το σημείο 1β και ακολουθώντας το ρέμα φθάνουμε στο σημείο 1γ. Ακολουθείται δρόμος μέχρι το σημείο 2. Το σημείο 3 είναι σημείο επαφής του δρόμου με το ρέμα. Από το σημείο 3 ακολουθείται δρόμος μέχρι το σημείο 4, απ' όπου σ' επαφή με το όριο αγροτεμαχίων και με κατεύθυνση βόρεια φθάνει στο σημείο 4α και σε οριζόντια ευθεία στο σημείο 5.

Από το σημείο 5 μέχρι το σημείο 6 η ΖΟΚ ορίζεται ταυτιζόμενη με τις [illegible] του [illegible]. Από το σημείο 6 μέχρι το σημείο 8 ακολουθεί περιμετρικό [illegible] δρόμο. Συνέχεια μετά ακολουθεί τα όρια των ρεμάτων που ορίζουν τον [illegible] για να φθάσει στο σημείο 12. Από εκεί ακολουθεί αγροτικό [illegible] σημείο 14. Από εκεί φθάνει στο σημείο 15, που είναι το [illegible]. Το σημείο 16 είναι το κτίσμα κ. Μαλάκου. [illegible] φθάνει στο σημείο 18 που βρίσκεται επί κοινοτικής [illegible] σε απόσταση 250 μ. από διασταύρωση οδών (σημείο 19). Ακολουθώντας [illegible] οδού φθάνει στο σημείο 22 για να φθάσει τελικά στο σημείο [illegible] 1.

ΝΟΜΟΣ ΣΕΡΡΩΝ Οικισμός ΑΓΙΟ ΠΝΕΥΜΑ		
ΥΠΟΜΝΗΜΑ — · — Όρια ΟΤΑ •—•— Όρια οικισμού 1 2 3..... Ονομασίες —— όριο συνεκτικού τμήματος Αρτιότητα οικοπέδων: 300 τμ. στο συνεκτικό τμήμα, 600 τμ. στο λοιπό οικισμό		
ΕΙΣΗΓΗΣΗ της Γούλα Μαρίας Πολ. Μηχ. με Β 6	ΘΕΩΡΗΘΗΚΕ Σέρρες 18-4-1995 Ο ΠΡΟΪΣΤΑΜΕΝΟΣ του ΤΠΠΣ Πολυνείδης Απόστολος Πολ. Μηχ. με Α 8	ΕΓΚΡΙΘΗΚΕ Με την υπ' αρθ. ΤΠ 3979/94 28/4/1995 απόφαση Περιφ. Δ/νση Σερρών
ΟΡΙΟΘΕΤΗΣΗ ΟΙΚΙΣΜΟΥ		Αριθμός σχεδίου Π-1.1
Σύνταξη: Θεοδωρίδου Αθ., Κατσαρός Ευαγγ., Σταμος Αριστοτέλ.	Έλεγχος	Κλ. 1:5000
Υπουργείο Χωροταξίας Οικισμού και Περιβάλλοντος ΔΙΕΥΘΥΝΣΗ ΧΩΡΟΤΑΞΙΑΣ		

ΑΝΑΚΟΙΝΩΣΕΙΣ

(6)

Ανακοίνωση παρακαταθέσεως αποζημιώσεως για την απαλλοτρίωση ακινήτου που βρίσκεται στον Πειραιά, θέση ΚΑΜΙΝΙΑ, στη συμβολή των οδών Αγ. Ελευθερίου – Μαρμαροτούρη – Φραγκούλη – Λευκάδος (Ψυγεία Λούξ).

Σύμφωνα με τις διατάξεις του Ν.Δ. 797/1971 «περί αναγκαστικών απαλλοτριώσεων» (ΦΕΚ 1/1.1.1971 Τ.Α.) ειδοποιούμε:

α. Όσους έχουν ή διεκδικούν δικαιώματα κυριότητος σε ακίνητο που βρίσκεται στον Πειραιά, θέση ΚΑΜΙΝΙΑ, στη συμβολή των οδών Αγ. Ελευθερίου – Μαρμαροτούρη – Φραγκούλη – Λευκάδος, που απαλλοτριώθηκε αναγκαστικά για την δημιουργία κοινόχρηστου χώρου – πρασίνου προς εφαρμογή του από 21.9.1932 διατάγματος σχεδίου ρυμοτομίας όπως αυτό τροποποιήθηκε με την 3505/21.7.91 απόφαση του Νομάρχη Πειραιά σε συνδυασμό με τις ενδείξεις της 1/92 πράξεως αναλογισμού αποζημιώσεως για ρυμοτομία, που κυρώθηκε με την 138/46/93 απόφαση του Νομάρχη Πειραιώς.

β. Τους ενυπόθηκους ή κατασχόντες δανειστές και τους τρίτους διεκδικιτές του ακινήτου αυτού, ότι η αποζημίωση της εδαφικής επιφάνειας και των επικειμένων της (κτίσματα – μηχανολογικός και ηλεκτρολογικός εξοπλισμός η οποία καθορίστηκε προσωρινά με την 39/93 απόφαση του Μονομελούς Πρωτοδικείου Πειραιά και οριστικά με την 724/94 απόφαση του Εφετείου Πειραιώς έχει παρακατατεθεί στο Ταμείο Παρακαταθηκών και Δανείων (υποκατάστημα Πειραιώς).

Σχετικά έχουν εκδοθεί τα υπ' αριθμ. 2/20.2.95 και 3/10.5.95 γραμμάτια συστάσεως παρακαταθήκης για δραχμές τριακόσια τριάντα τέσσερα εκατομμύρια, διακόσιες σαράντα χιλιάδες δραχμές (334.240.000).

Η ανακοίνωση αυτή να δημοσιευθεί στην Εφημερίδα της Κυβερνήσεως.

Πειραιάς, 15 Μαΐου 1995

Ο Δήμαρχος

ΣΤΕΛΙΟΣ ΛΟΓΟΘΕΤΗΣ

ΑΠΟ ΤΟ ΕΘΝΙΚΟ ΤΥΠΟΓΡΑΦΕΙΟ